
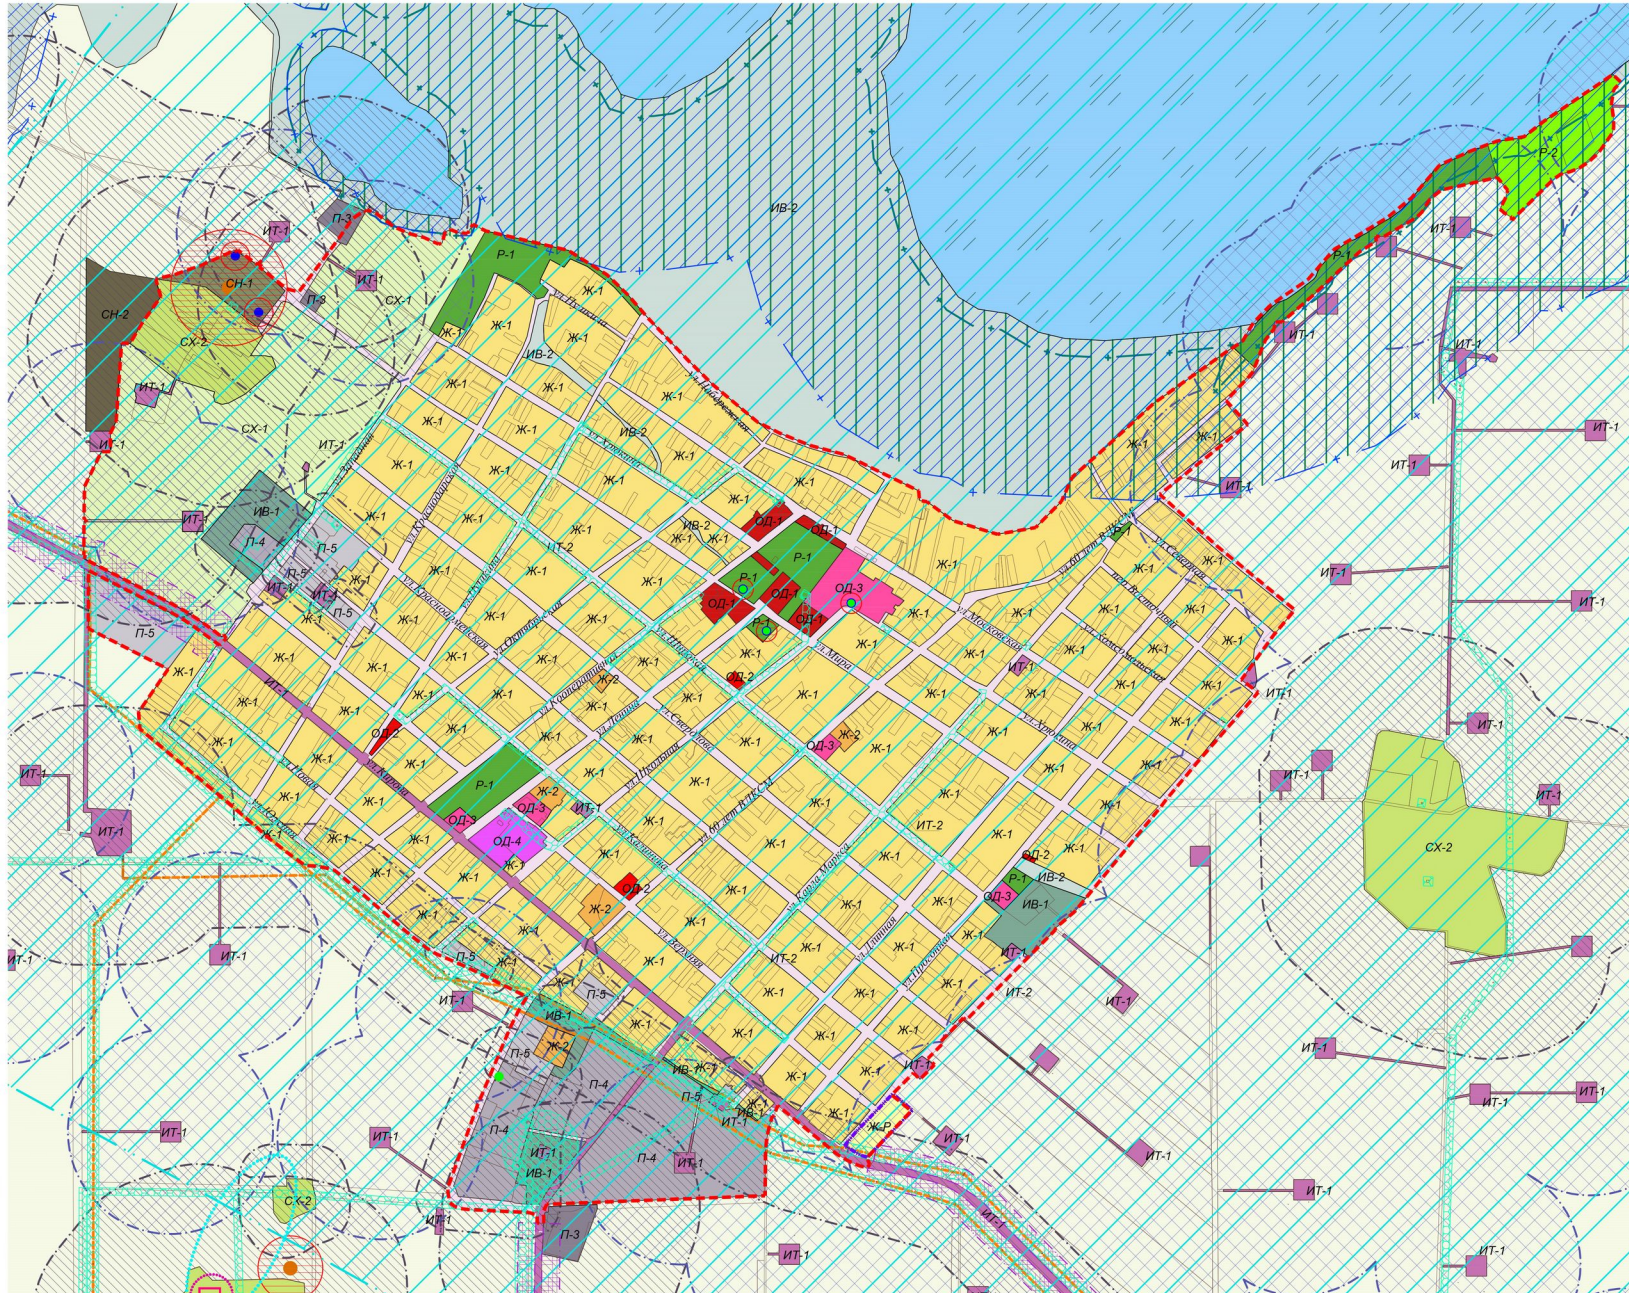


ФРАГМЕНТ КАРТЫ ГРАДОСТРОИТЕЛЬНОГО ЗОНИРОВАНИЯ ПРИВОЛЬНЕНСКОГО СЕЛЬСКОГО ПОСЕЛЕНИЯ.
 СТАНИЦА ПРИВОЛЬНАЯ М 1:10 000

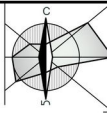

УСЛОВНЫЕ ОБОЗНАЧЕНИЯ

	Граница населенного пункта
	Границы территориальных зон
	Границы земельных участков, внесенных в государственную кадастр
	Линейные объекты инженерной инфраструктуры
	Граница зоны комплексного развития
Территориальные зоны с установленными градостроительными регламентами:	
ЖИЛЬЕ ЗОНЫ	
	Ж-1 Зона застройки индивидуальными жилыми домами с озеленением дворового скота и улиц
	Ж-2 Зона застройки индивидуальными жилыми домами и малоэтажными жилыми домами блоковой застройки
	Ж-3 Зона развития жилой застройки
ОБЩЕСТВЕННО-ДЕЛОВЫЕ ЗОНЫ	
	ОД-1 Центральная зона делового, общественного и коммерческого назначения
	ОД-2 Зона делового, общественного и коммерческого назначения местного значения
	ОД-3 Зона размещения объектов образования
	ОД-4 Зона размещения объектов здравоохранения
ПРОИЗВОДСТВЕННЫЕ ЗОНЫ, ЗОНЫ ИНЖЕНЕРНОЙ И ТРАНСПОРТНОЙ ИНФРАСТРУКТУРЫ	
	П-3 Зона размещения производственных объектов III класса опасности
	П-4 Зона размещения производственных объектов IV класса опасности
	П-5 Зона размещения производственных объектов V класса опасности
	ИТ-1 Зона объектов инженерной и транспортной инфраструктуры
ЗОНЫ РЕКРЕАЦИОННОГО НАЗНАЧЕНИЯ	
	Р-1 Зона озеленения общего пользования
	Р-2 Зона объектов рекреационного назначения
ЗОНЫ СЕЛЬСКОХОЗЯЙСТВЕННОГО ИСПОЛЬЗОВАНИЯ	
	СХ-1 Зона сельскохозяйственных угодий
	СХ-2 Зона объектов сельскохозяйственного назначения
ЗОНЫ СПЕЦИАЛЬНОГО НАЗНАЧЕНИЯ	
	СН-1 Зона клубов
	СН-2 Зона размещения отходов потребления
ИНЫЕ ВИДЫ ТЕРРИТОРИАЛЬНЫХ ЗОН	
	ИВ-1 Зона озеленения специального назначения
	ИВ-2 Зона естественных природных ландшафтов
Границы зон с особыми условиями использования территории:	
	Граница санитарно-защитной зоны объектов, предприятий и производств
	Граница санитарно-защитной зоны свалки твердых отходов
	Граница придорожной полосы автотранспортного регионального значения
	Граница охранной зоны объектов инженерной инфраструктуры
	Граница водоохранной зоны
	Граница прибрежной защитной полосы
	Граница рыбоохранной зоны
	Водный объект, имеющий рыбохозяйственное значение
	Граница охранной зоны объекта культурного наследия
	Границы 1-го/2-го/3-го поясов зон санитарной охраны источников водоснабжения (водозаборных скважин)
	Граница месторождения углеводородного сырья
Границы территории объектов культурного наследия:	
	Куран
	Памятник истории
	Произведение монументального искусства
Территории, для которых градостроительные регламенты не устанавливаются или не распространяются ввиду отсутствия регламента:	
	Земли лесного фонда
	Земли, покрытые поверхностными водами
	Земли сельскохозяйственных угодий в составе земель сельскохозяйственного назначения
	Территория общего пользования